




SPOTKANIE INFORMACYJNE

28.05.2024 godz. 17:00

DLA GMINY JABŁONKA

Orawskie Centrum Kultury w Jabłonce
ul. 3-go Maja 3, 34-480 Jabłonna

BUDOWA DROGI W CIAGU DK7 NA ODCINKU RABKA – CHYŻNE

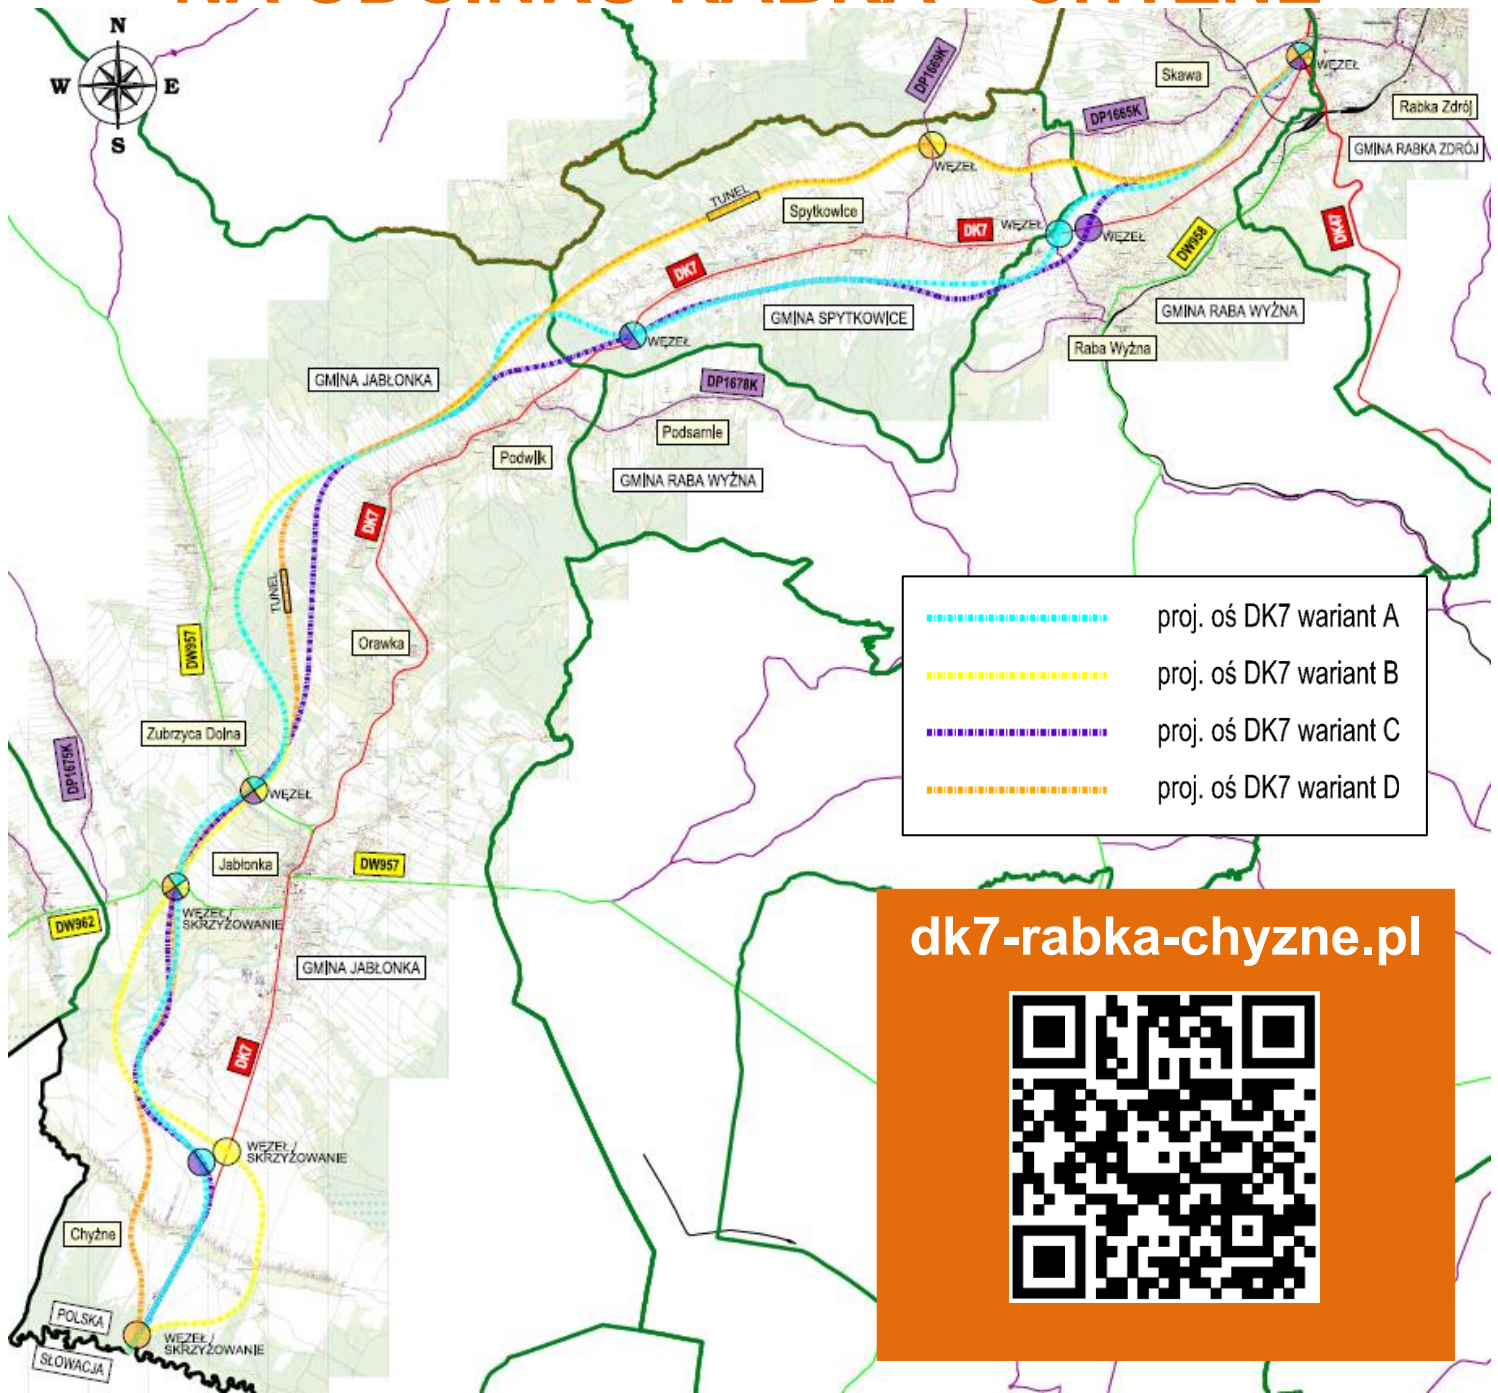

dk7-rabka-chyzne.pl

