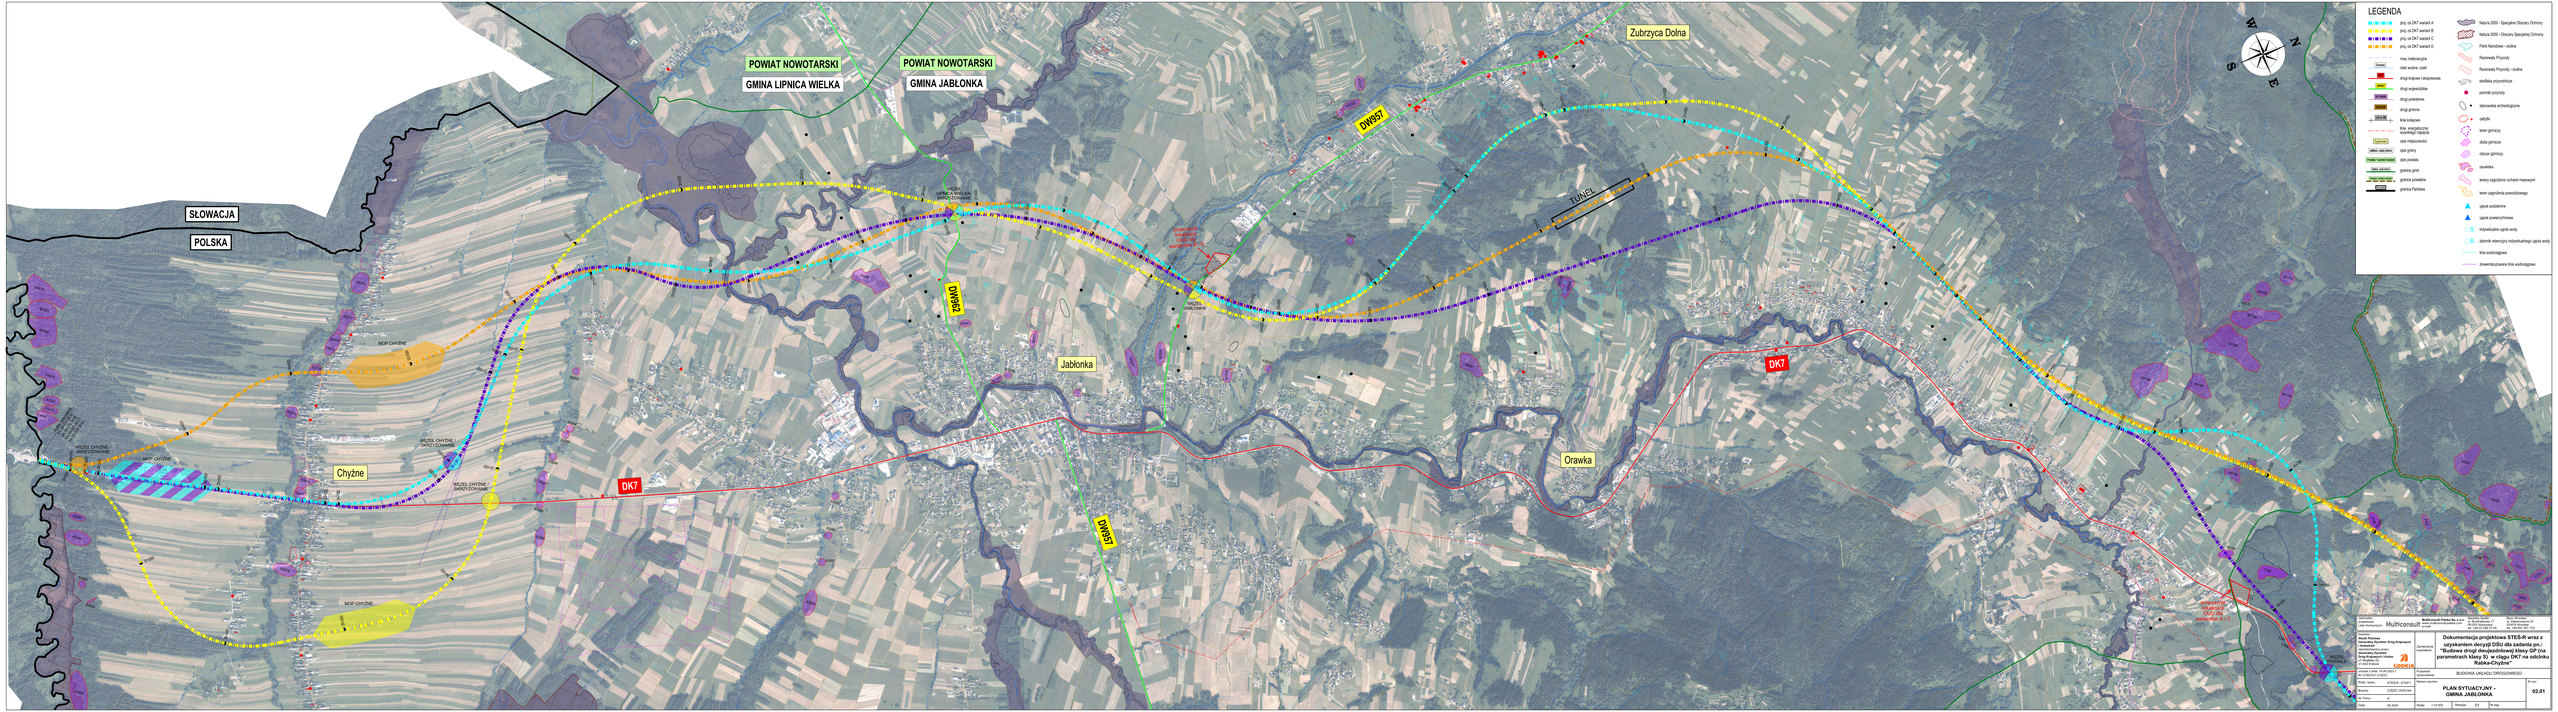

LEGENDA
proj. od DK7 wariant A
proj. od DK7 wariant B
proj. od DK7 wariant C
proj. od DK7 wariant D
rzeka
droga krajowa
droga wojewódzka
droga powiatowa
droga gminna
linia kolejowa
granica państwa
granica powiatów
granica Parku
Natura 2000 - Specjalne Obszary Ochrony
Parki Narodowe i otuliny
Rezerwaty Przyrody
Rezerwaty Przyrody - otuliny
stanowiska archeologiczne
zabytki
tereny górnicze
zbiornik wodny
tereny zagrożone ruchami masowymi
tereny zagrożone powodziowego
ujęcia wody podziemne
ujęcia wody powierzchniowe
zbiorniki retencyjny indywidualnego ujęcia wody
linia wodociągowa
POWIAT NOWOTARSKI
GMINA LIPNICA WIELKA
POWIAT NOWOTARSKI
GMINA JABŁONKA
SŁOWACJA
POLSKA
Zubrzyca Dolna
Jabłonka
Orawka
Chyżne
DW957
DW958
DK7
TUNEL
MOP CHYŻNE
WĘZEŁ CHYŻNE / SKAŚCI-ZŁAMANIE
WĘZEŁ JABŁONKA
Multiconsult
Dokumentacja projektowa STEŚ-R wraz z uzyskaniem decyzji DSU dla zadania pn.: "Budowa drogi dwujezdniowej klasy GP (na parametrach klasy S) w ciągu DK7 na odcinku Rabka-Chyżne"
BUDOWA UKŁADU DROGOWEGO
PLAN SYTUACYJNY - GMINA JABŁONKA
02.01
Skala: 1:10 000