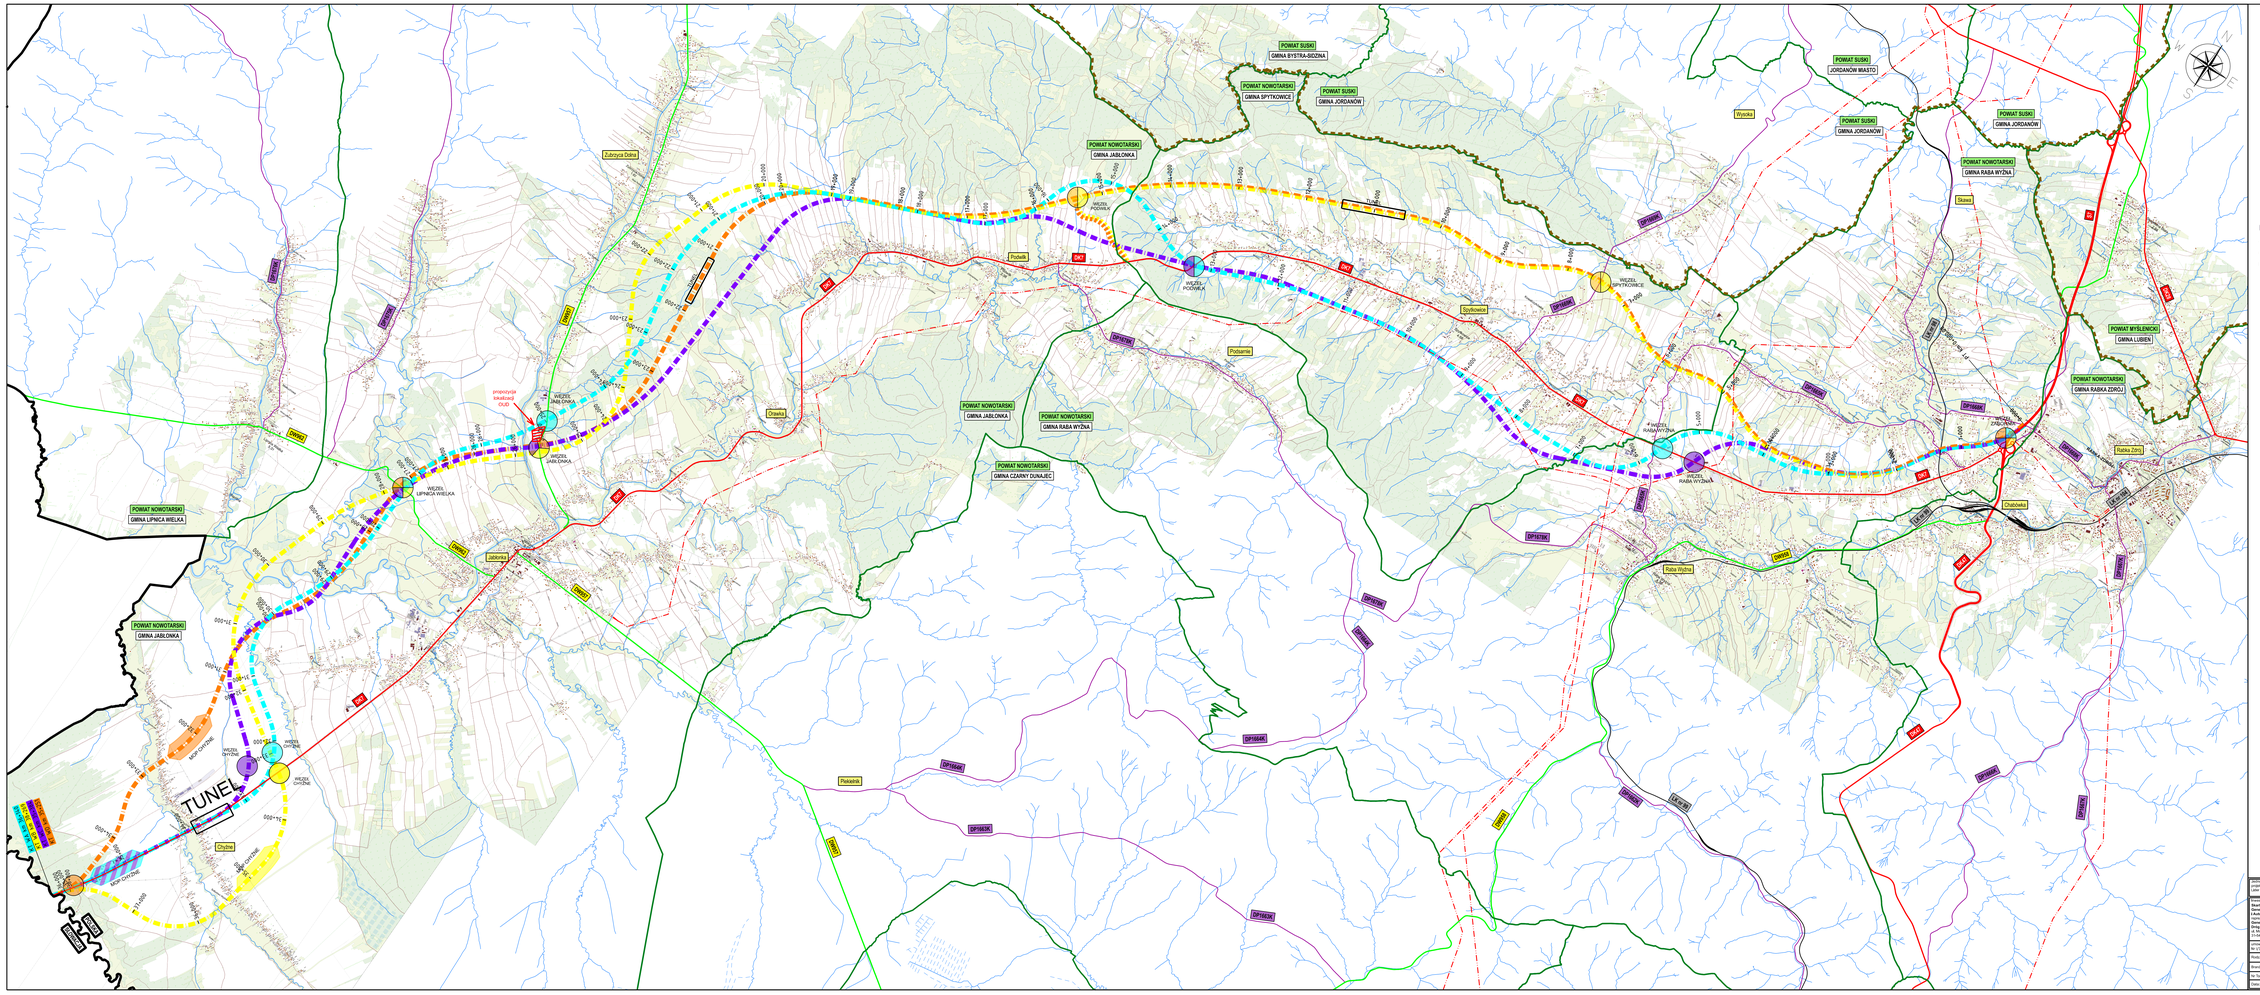

POWIAT SUSKI
GMINA BYSTRA-SIDZINA
POWIAT NOWOTARSKI
GMINA SPYTKOWICE
POWIAT SUSKI
GMINA JORDANÓW
POWIAT SUSKI
JORDANÓW MIASTO
POWIAT SUSKI
GMINA JORDANÓW
POWIAT SUSKI
GMINA JORDANÓW
POWIAT NOWOTARSKI
GMINA RABA WYŻNA
POWIAT MYŚLENICKI
GMINA LUBIEŃ
POWIAT NOWOTARSKI
GMINA RABKA ZDRÓJ
POWIAT NOWOTARSKI
GMINA JABŁONKA
POWIAT NOWOTARSKI
GMINA JABŁONKA
POWIAT NOWOTARSKI
GMINA RABA WYŻNA
POWIAT NOWOTARSKI
GMINA CZARNY DUNAJEC
POWIAT NOWOTARSKI
GMINA LIPNICA WIELKA
POWIAT NOWOTARSKI
GMINA JABŁONKA
Zubrzyca Dolna
Orawka
Podwilk
Podsarnie
Spytkowice
Wysoka
Skawa
Rabka Zdrój
Chabówka
Raba Wyżna
Jabłonka
Chyżne
Piekielnik
WĘZEŁ JABŁONKA
WĘZEŁ JABŁONKA
propozycja lokalizacji OUD
WĘZEŁ LIPNICA WIELKA
WĘZEŁ PODWILK
WĘZEŁ PODWILK
WĘZEŁ SPYTKOWICE
WĘZEŁ RABA WYŻNA
WĘZEŁ RABA WYŻNA
WĘZEŁ ZABORNIA
WĘZEŁ CHYŻNE
WĘZEŁ CHYŻNE
WĘZEŁ CHYŻNE
MOP CHYŻNE
MOP CHYŻNE
MOP CHYŻNE
TUNEL
TUNEL
TUNEL
KT WA km 36+140
KT WB km 38+269
KT WC km 35+384
KT WD km 35+251
POLSKA
SŁOWACJA
PT km 0+000.00
DK7
DK47
DK28
S7
DW957
DW962
DW958
DP1676K
DP1675K
DP1678K
DP1669K
DP1665K
DP1668K
DP1667K
DP1666K
DP1664K
DP1663K
DP1662K
LK nr 98
LK nr 99
LK nr 104
RABKA-ZDRÓJ

LEGENDA

🟦	proj. oś DK7 wariant A
🟨	proj. oś DK7 wariant B
🟪	proj. oś DK7 wariant C
🟧	proj. oś DK7 wariant D
🟨	dodatkowy odcinek drogi do realizacji przez samorządy wariant B
🟧	dodatkowy odcinek drogi do realizacji przez samorządy wariant D
- - -	rowy melioracyjne
Orawka	cieki wodne, rzeki
DK7	drogi krajowe i ekspresowe
DW957	drogi wojewódzkie
DP1669K	drogi powiatowe
364283K	drogi gminne
LK nr 98	linie kolejowe
-·-	linie energetyczne wysokiego napięcia
Spytkowice	opis miejscowości
GMINA JABŁONKA	opis gminy
POWIAT NOWOTARSKI	opis powiatu
GMINA JABŁONKA	granice gmin
POWIAT NOWOTARSKI	granice powiatów
POLSKA	granica Państwa

Jednostka projektowa/ Lider Konsorcjum: Multiconsult

Multiconsult Polska Sp. z o.o.
www.multiconsult-polska.com
e-mail

Siedziba Spółki:
ul. Bonifraterska 17
00-203 Warszawa
tel. +48 22 246 07 00

Biuro Wrocław:
ul. Zelwerowicza 20
53-676 Wrocław
tel. +48 691 461 723

Inwestor:
Skarb Państwa
Generalny Dyrektor Dróg Krajowych i Autostrad
reprezentowany przez:
Generalny Dyrektor Dróg Krajowych i Autostrad
ul. Mogilska 25,
31-542 Kraków
GDDKiA

Zamierzenie budowlane:

Dokumentacja projektowa STEŚ-R wraz z uzyskaniem decyzji DŚU dla zadania pn.: "Budowa drogi dwujezdniowej klasy GP (na parametrach klasy S) w ciągu DK7 na odcinku Rabka-Chyżne"

umowa z dnia: 14.06.2023 r.
Nr I/146/ZI/I-1/2023

Przedmiot opracowania: BUDOWA UKŁADU DROGOWEGO

Rodz. oprac.: STEŚ-R - ETAP I
Branża: CZĘŚĆ OGÓLNA
Nr Tomu: A
Data: 05.2025

Nazwa rysunku: **PLAN ORIENTACYJNY**

Nr rys.: **01.00**

Skala: 1:25 000
Rewizja: 01
Nr egz.: